

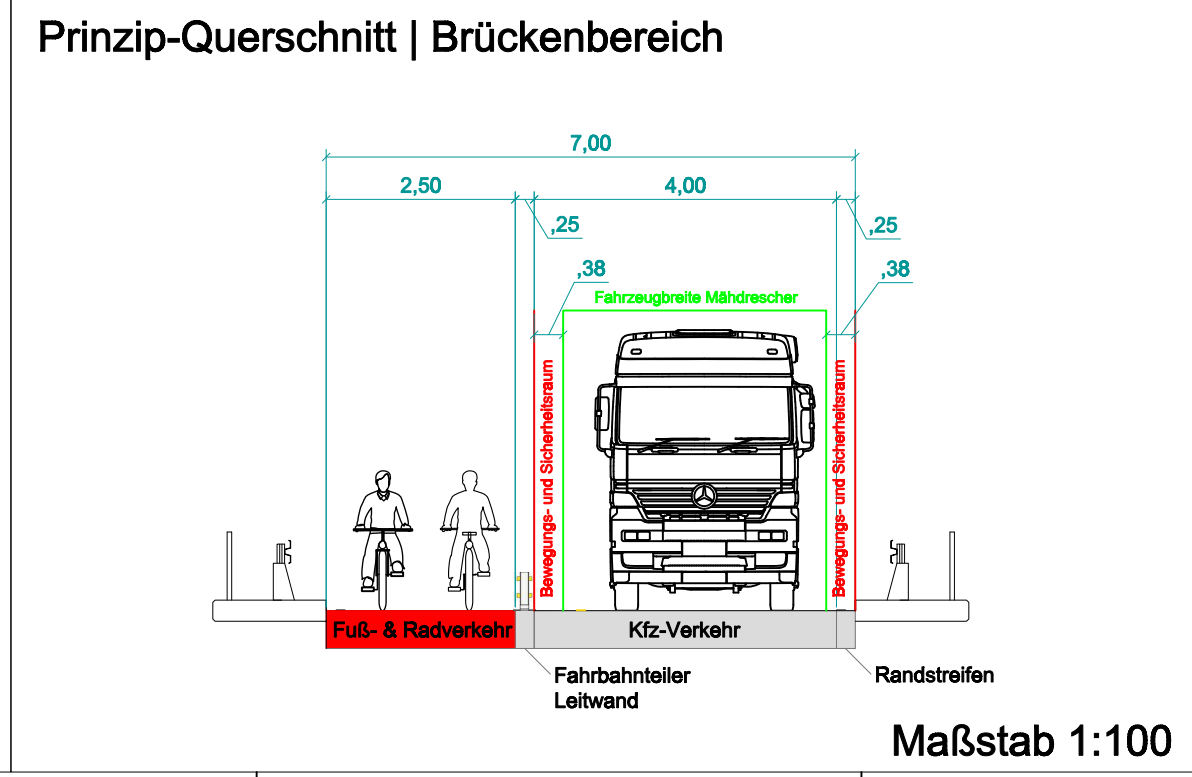


Legende	
	vorhandene Fahrbahnmarkierung
	temporäre Fahrbahnmarkierung
	vorhandenes Verkehrszeichen
	vorhandenes Verkehrszeichen außer Betrieb gesetzt
	temporäres Verkehrszeichen
	transportables Fahrzeugrückhaltesystem (Leitwand)
	Mast mit Ausleger und temporärem Fundament und Bezeichnung
	Kfz-Signalgeber (3-feldig) mit Bezeichnung
	Kfz-Signalgeber (2-feldig) mit Richtungspfeil und Bezeichnung
	Fuß-/Rad-Signalgeber mit Bezeichnung
	Verkehrskamera mit Bezeichnung
	Videodetektionsbereich mit Bezeichnung
	Schlüsselschalter an Kurzmast mit temp. Fundament und Bezeichnung

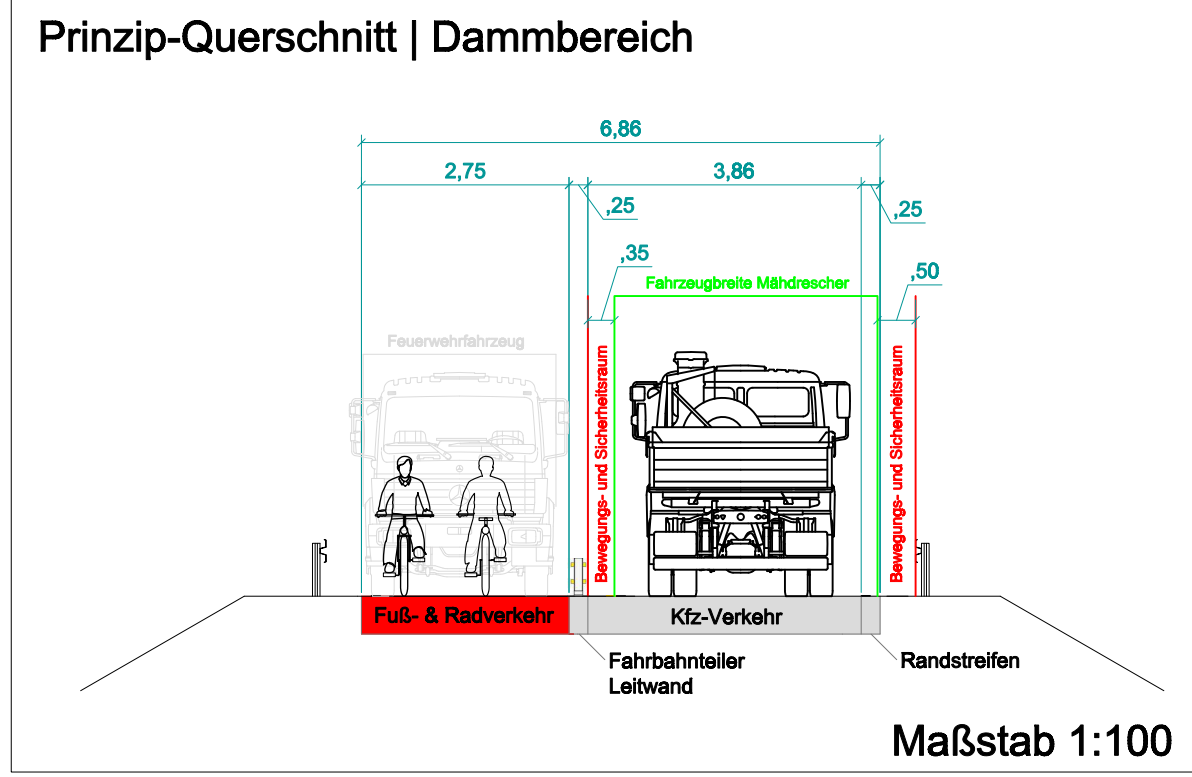

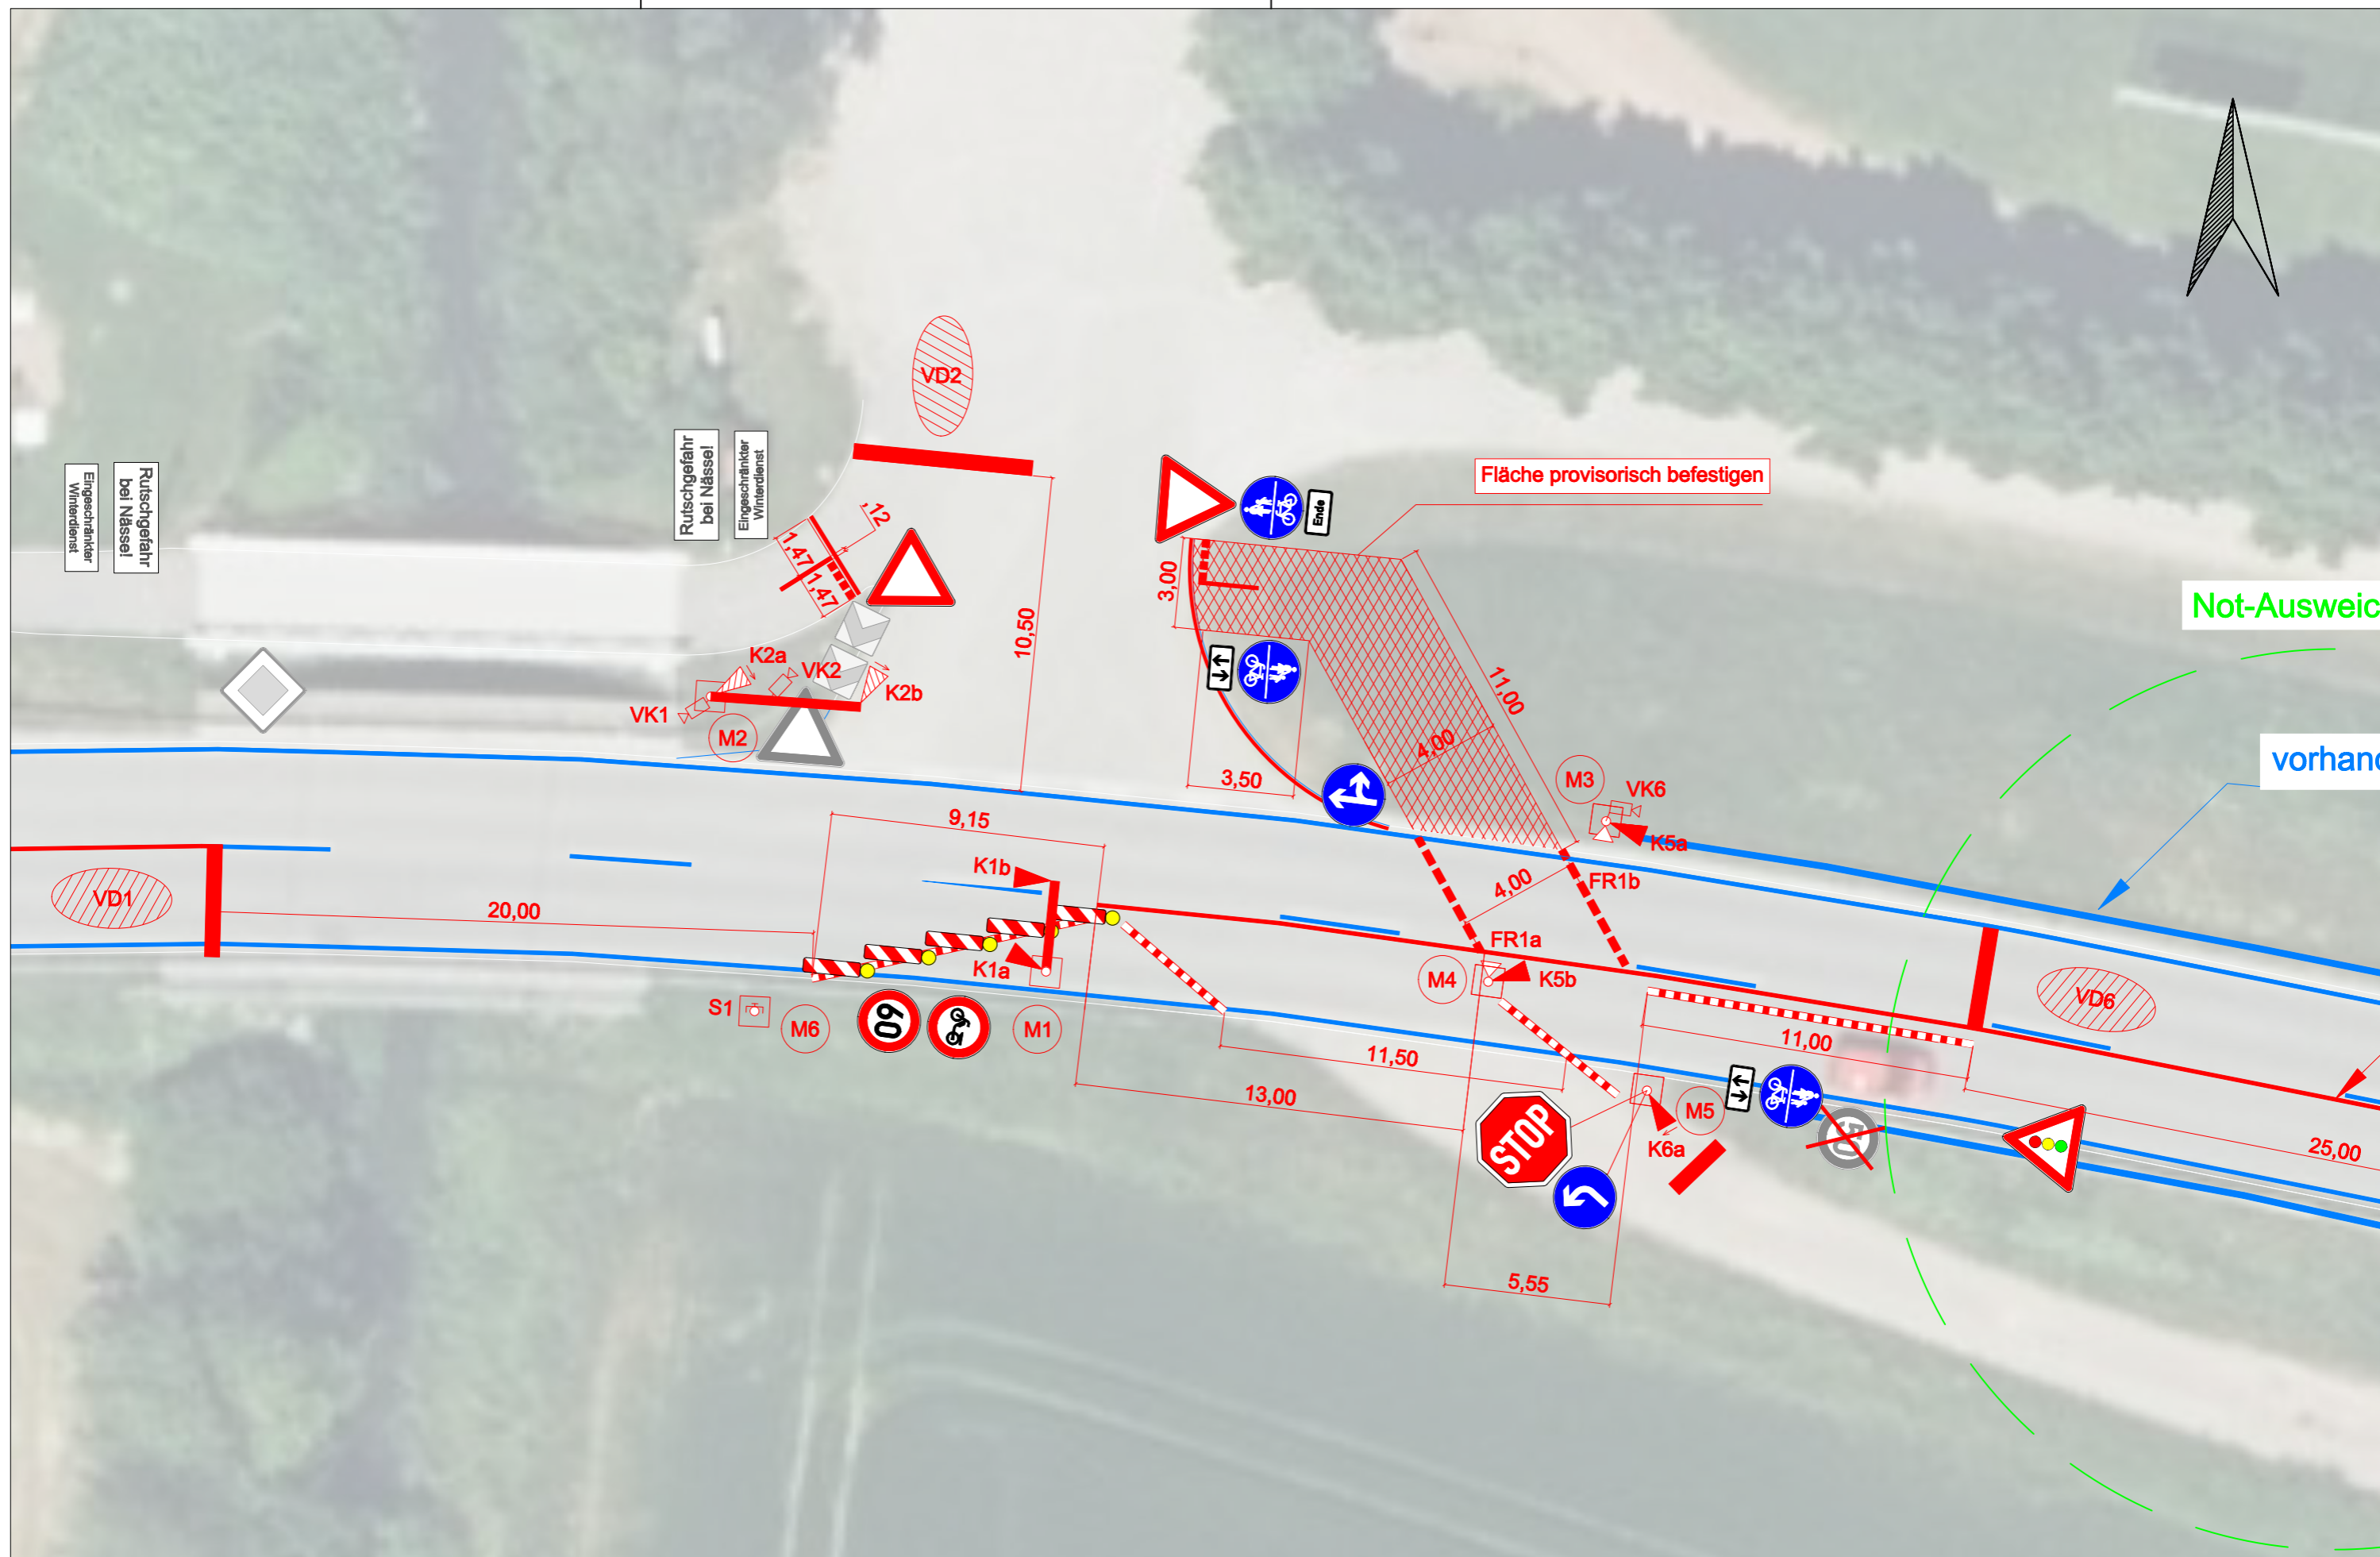

LP-2: Einmündung Sportplatz Kürzell

Stand: 07.07.2022

Maßstab 1:200

plan|urban

-Ausweichstelle

Leitwand unterbrechen für 25 m

25,00

14,50

60

M7

VK3

K3a

K4c

K3b

4,80

Einbahn

Ferschwirtschaftlicher Verkehr frei

1,12

2,80

3,75

2,80

1,85

30,00

VD3

K4b

VK4

K4a

S2

M8

S3

M9

STOP

VD4.1

VD4.2

1,24

1,24

1,12

1,00

1,24


1,30

LP-3: Einmündung Flughafen Lahr







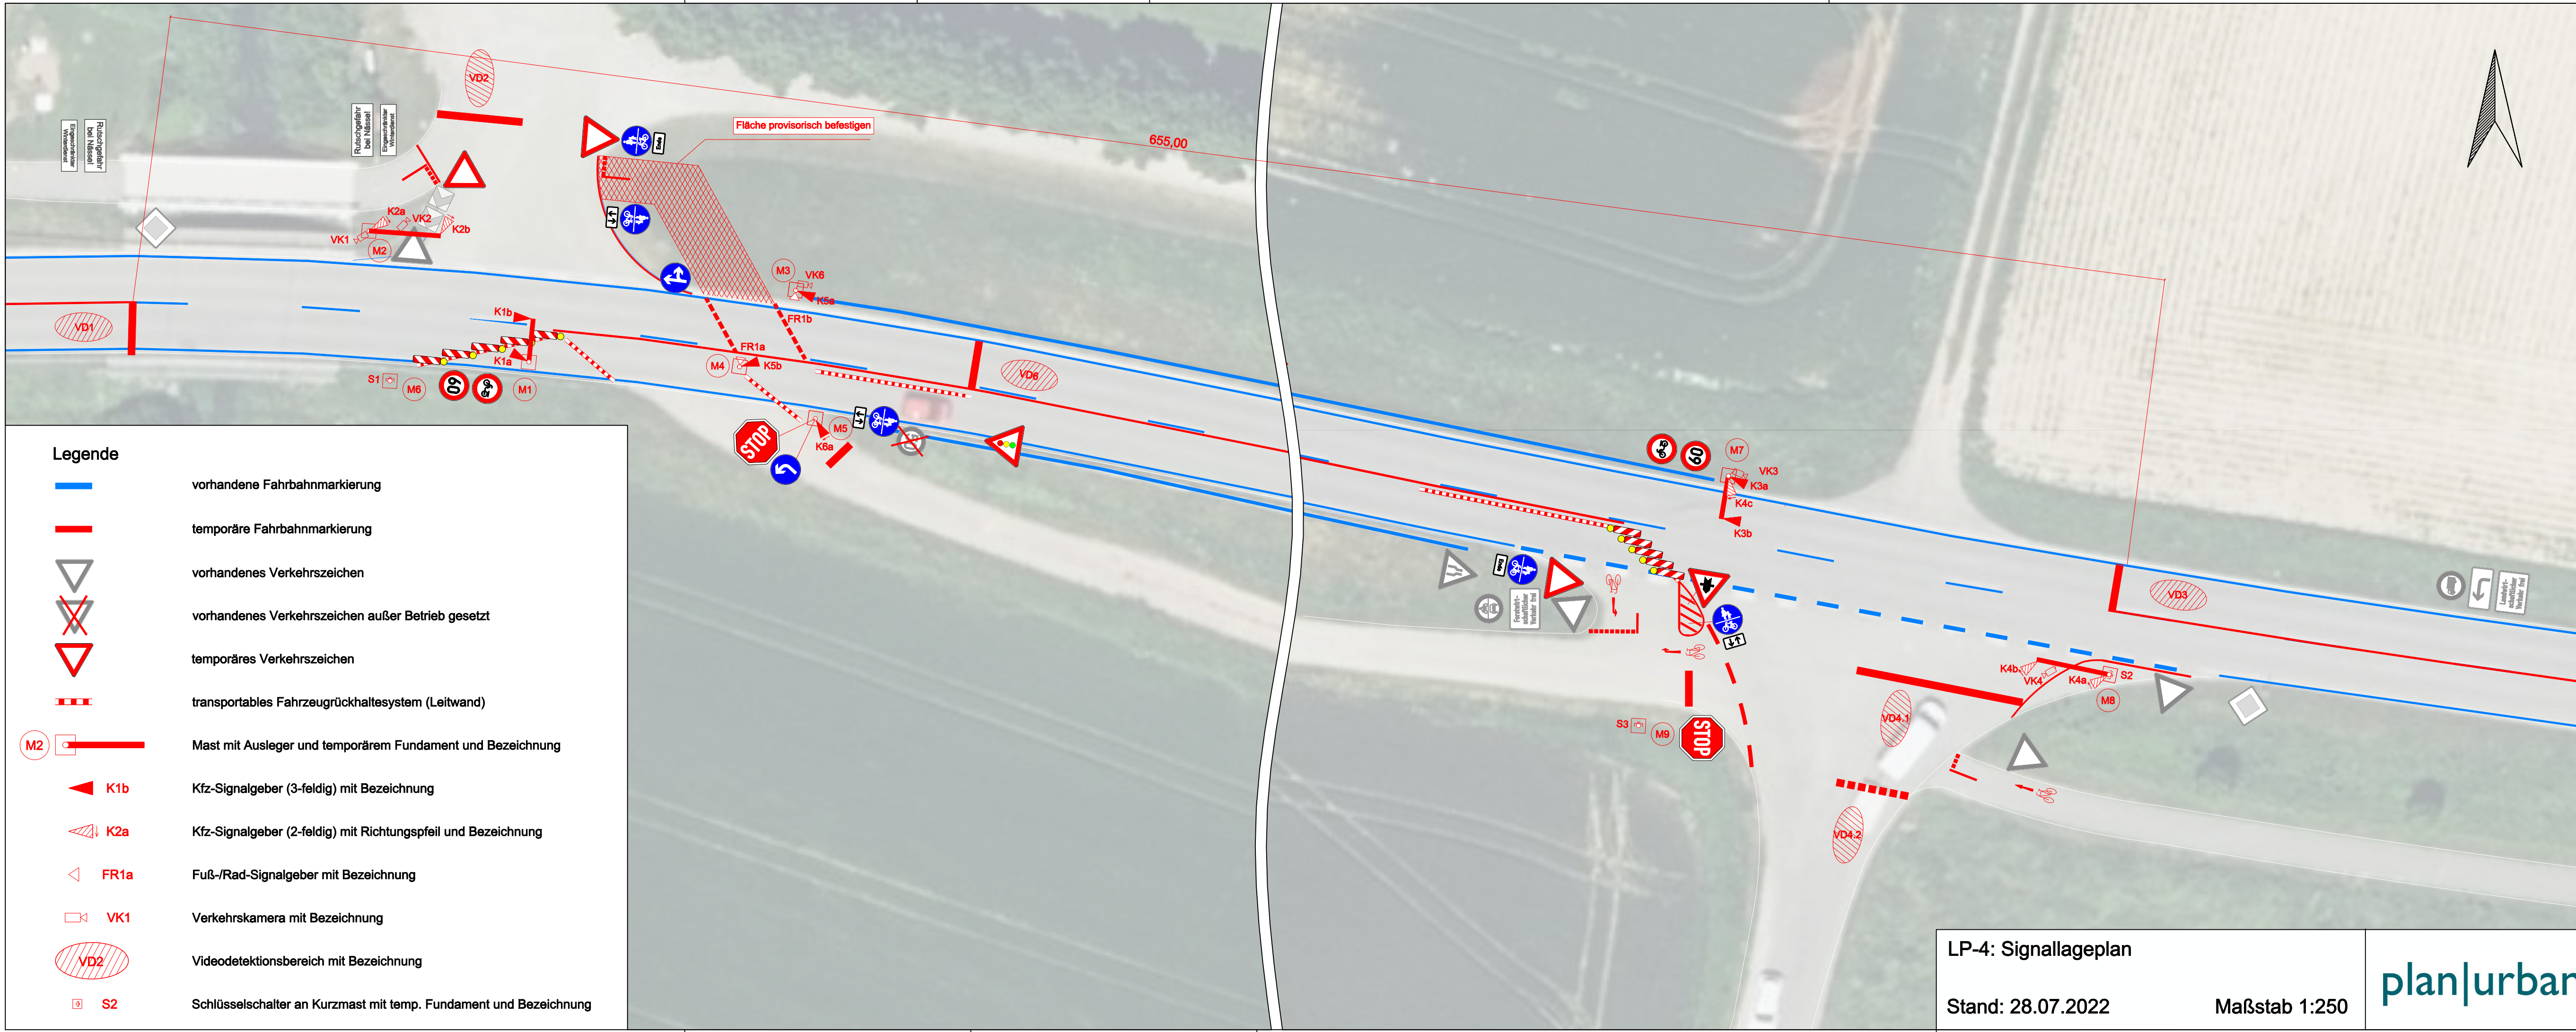






Stand: 07.07.2022

Maßstab 1:200

plan|urban



**Legende**

-  vorhandene Fahrbahnmarkierung
-  temporäre Fahrbahnmarkierung
-  vorhandenes Verkehrszeichen
-  vorhandenes Verkehrszeichen außer Betrieb gesetzt
-  temporäres Verkehrszeichen
-  transportables Fahrzeugrückhaltesystem (Leitwand)
-  Mast mit Ausleger und temporärem Fundament und Bezeichnung
-  Kfz-Signalgeber (3-feldig) mit Bezeichnung
-  Kfz-Signalgeber (2-feldig) mit Richtungspfeil und Bezeichnung
-  Fuß-/Rad-Signalgeber mit Bezeichnung
-  Verkehrskamera mit Bezeichnung
-  Videodetektionsbereich mit Bezeichnung
-  Schüsselschalter an Kurzmast mit temp. Fundament und Bezeichnung

LP-4: Signallageplan

Stand: 28.07.2022

Maßstab 1:250

plan|urban